


LEGENDA MIESTNOSTÍ 1.NP

Č. M.	NÁZOV MIESTNOSTÍ	PLOCHA (m ²)
1.01	ZÁDVERIE	7,75
1.02	TECHNICKÁ MIESTNOSŤ	6,88
1.03	KUCHYŇA, JEDÁLEŇ	19,53
1.04	OBÝVACIA MIESTNOSŤ	13,80
1.05	SPÁLŇA	12,24
SPOLU		60,20

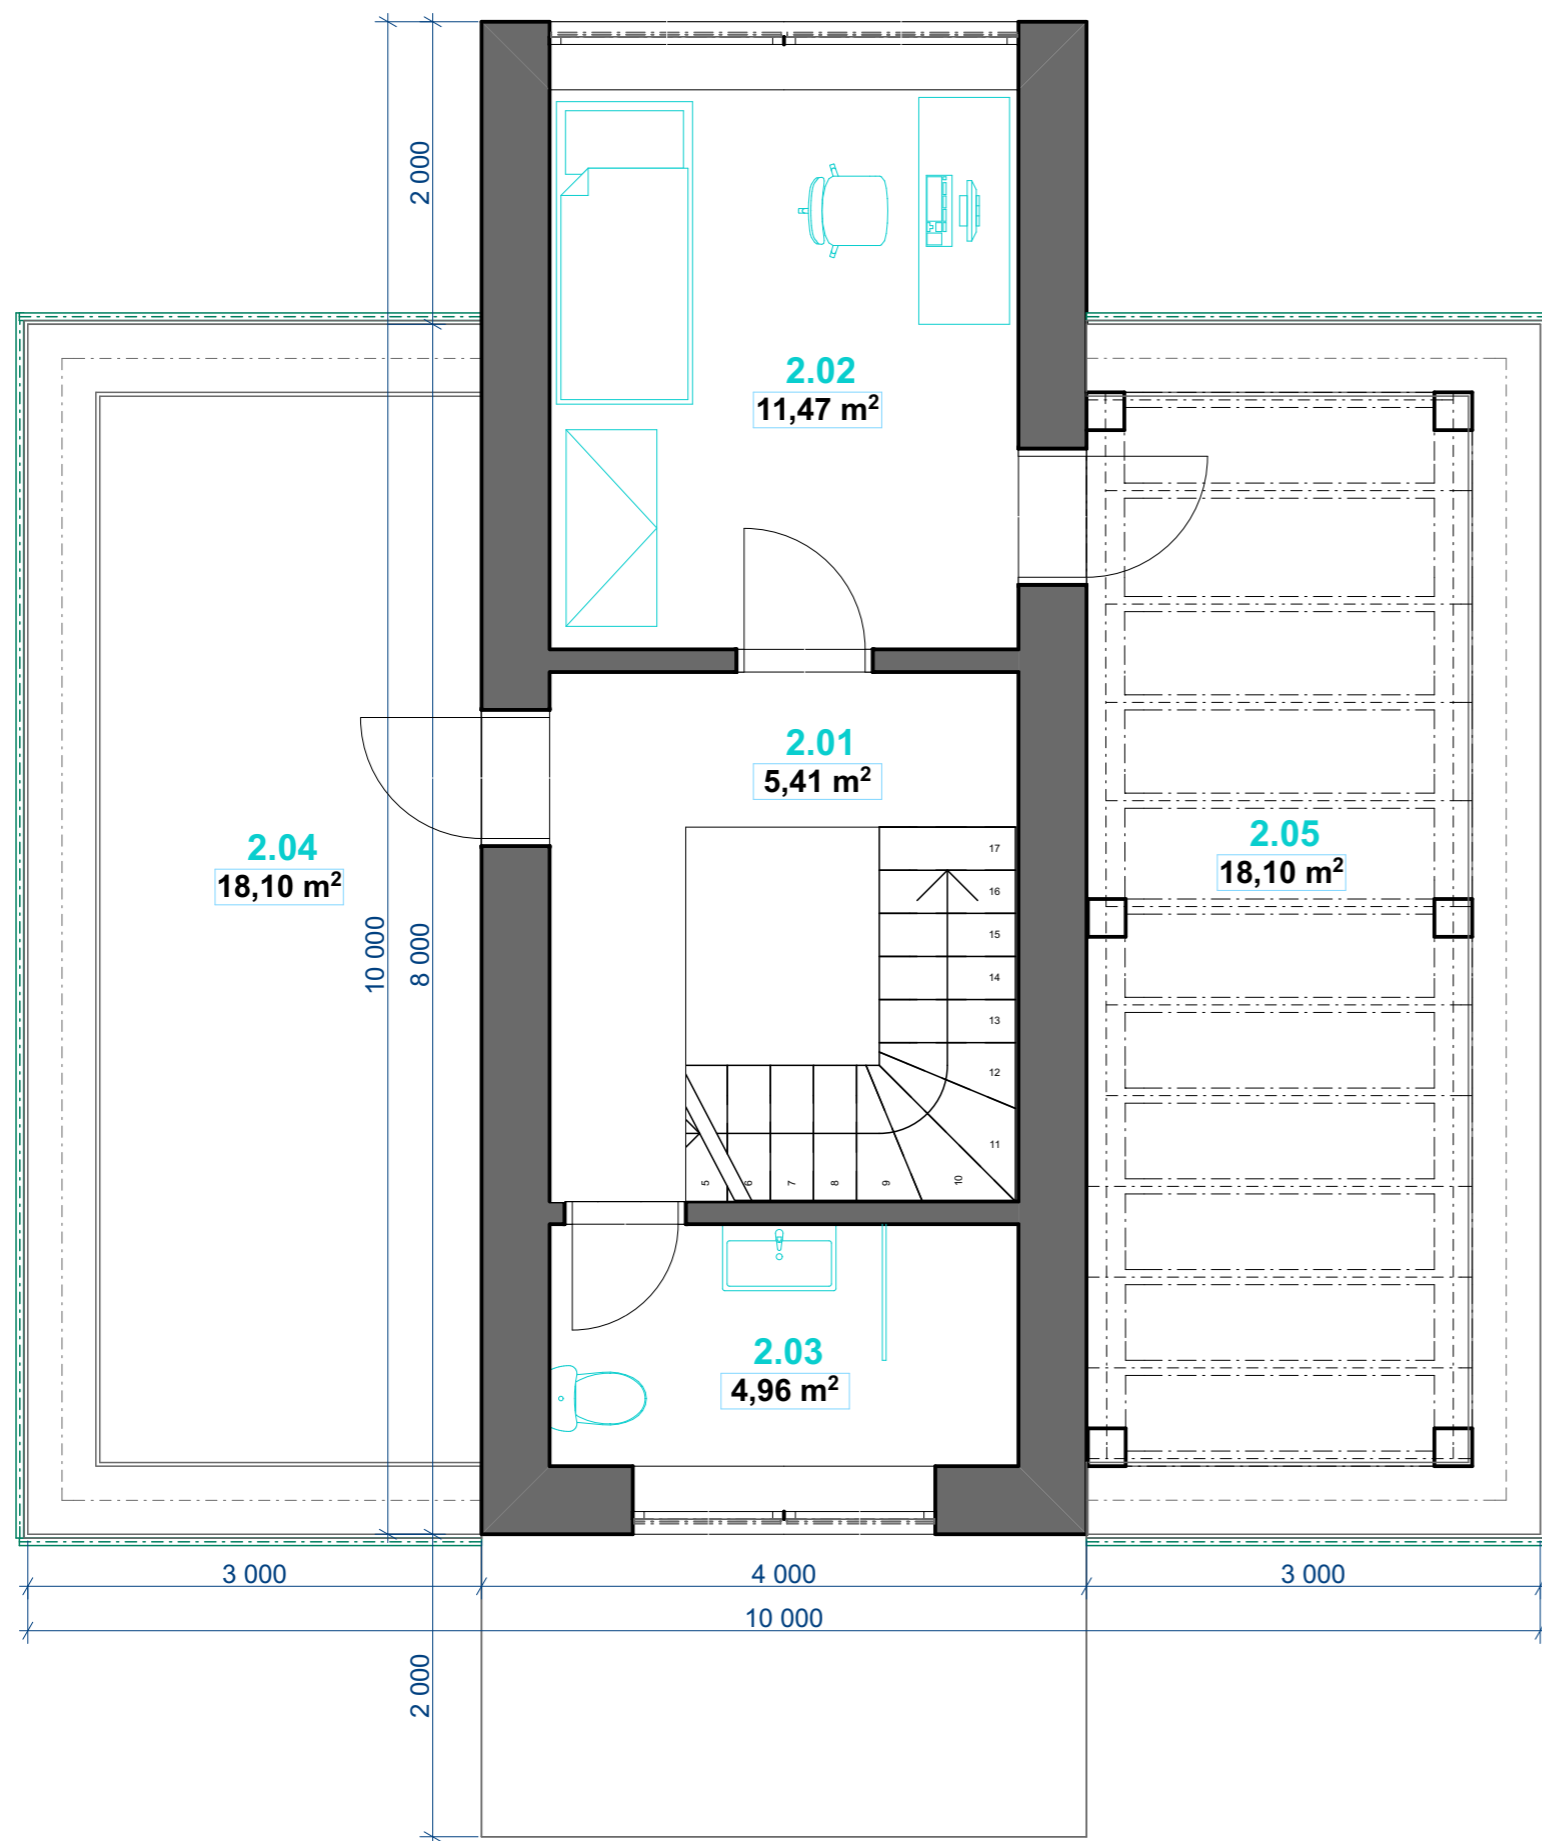

LEGENDA MIESTNOSTÍ 2.NP

Č. M.	NÁZOV MIESTNOSTÍ	PLOCHA (m ²)
2.01	CHODBA	5,41
2.02	DETSKÁ IZBA	11,47
2.03	KÚPEĽŇA	4,96
2.04	TERASA	18,10
2.05	TERASA S PRÍSTREŠKOM	18,10
SPOLU		58,04