


LEGENDA MIESTNOSTÍ 1.NP

Č. M.	NÁZOV MIESTNOSTÍ	PLOCHA (m ²)
1.01	ZÁDVERIE	5,89
1.02	CHODBA, SCHODSKO	13,11
1.03	WC	2,10
1.04	ŠPAJZA	2,63
1.05	OBÝVACIA, KUCHYŇA	24,13
1.06	TECHNICKÁ MIESTNOSŤ	8,26
1.07	GARÁŽ	27,00
SPOLU		83,12

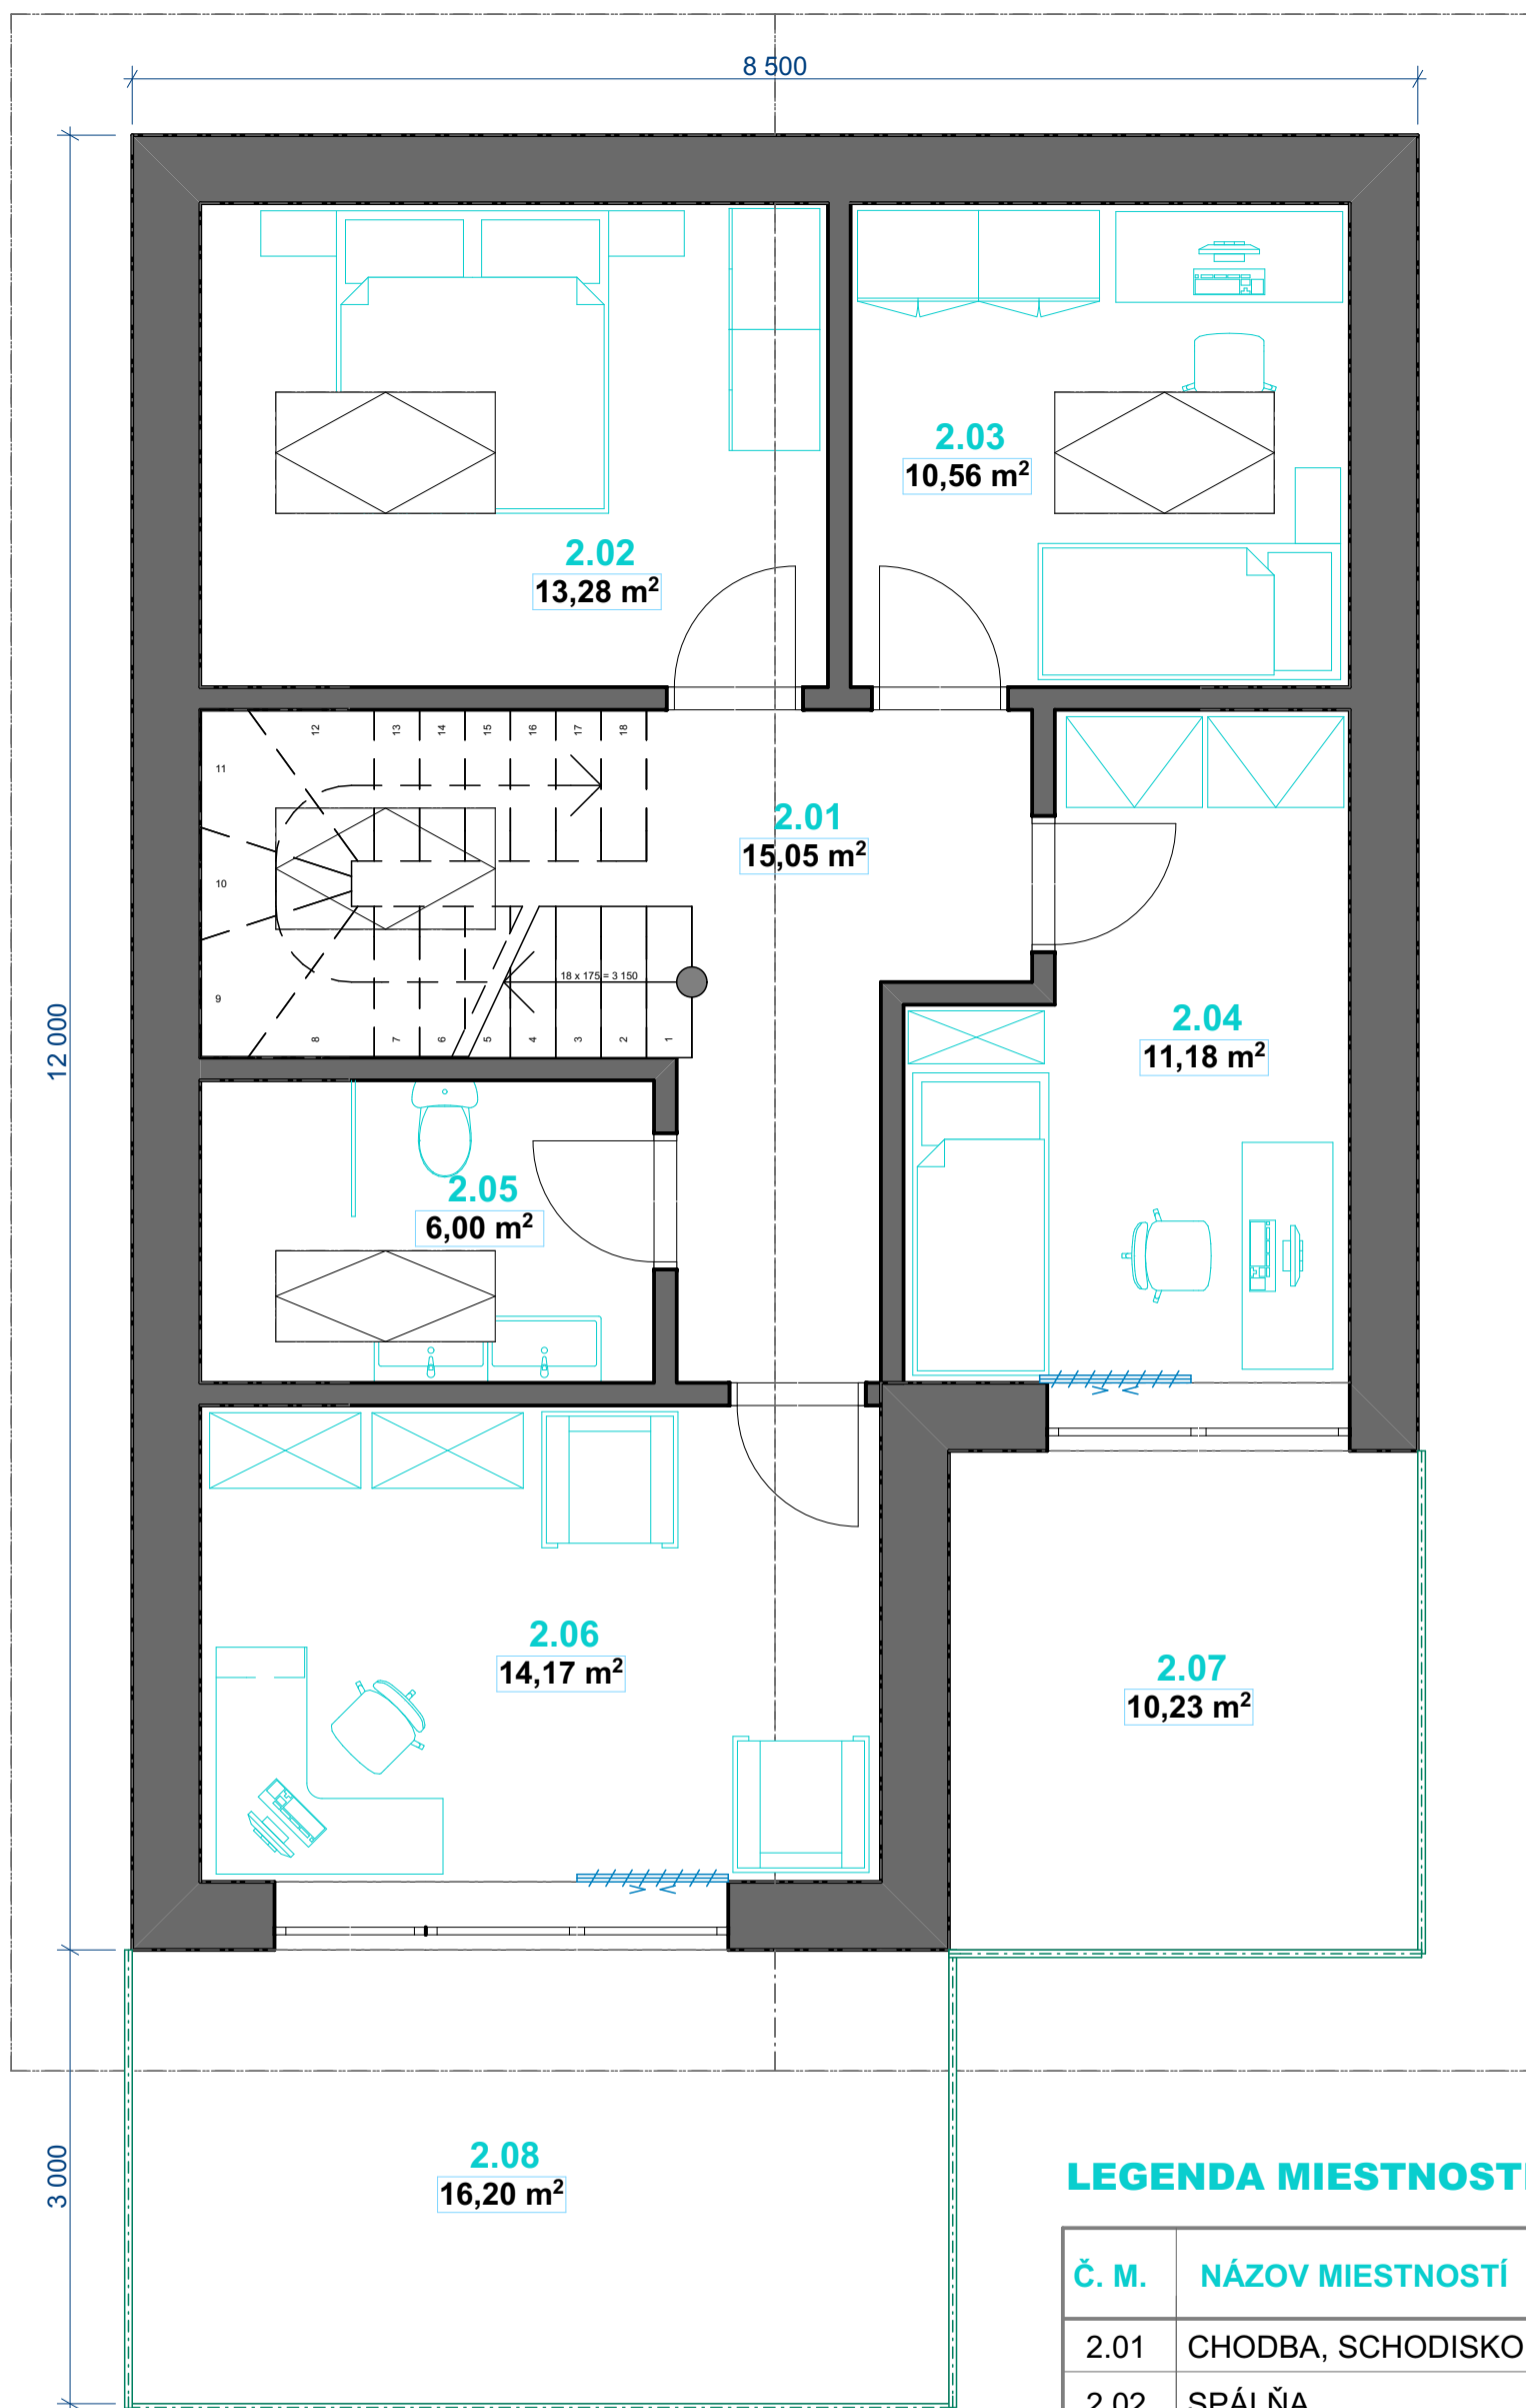

LEGENDA MIESTNOSTÍ 1.NP

Č. M.	NÁZOV MIESTNOSTÍ	PLOCHA (m ²)
2.01	CHODBA, SCHODISKO	15,05
2.02	SPÁLŇA	13,28
2.03	DETSKÁ IZBA	10,56
2.04	DETSKÁ IZBA	11,18
2.05	KÚPEĽŇA	6,00
2.06	PRACOVŇA	14,17
2.07	MENŠIA TERASA	10,23
2.08	VAČSIA TERASA	16,20
SPOLU		96,67